


备注：后厨110平方
餐厅248平方
台球厅380平方
多功能休闲区120平方
门面房13间

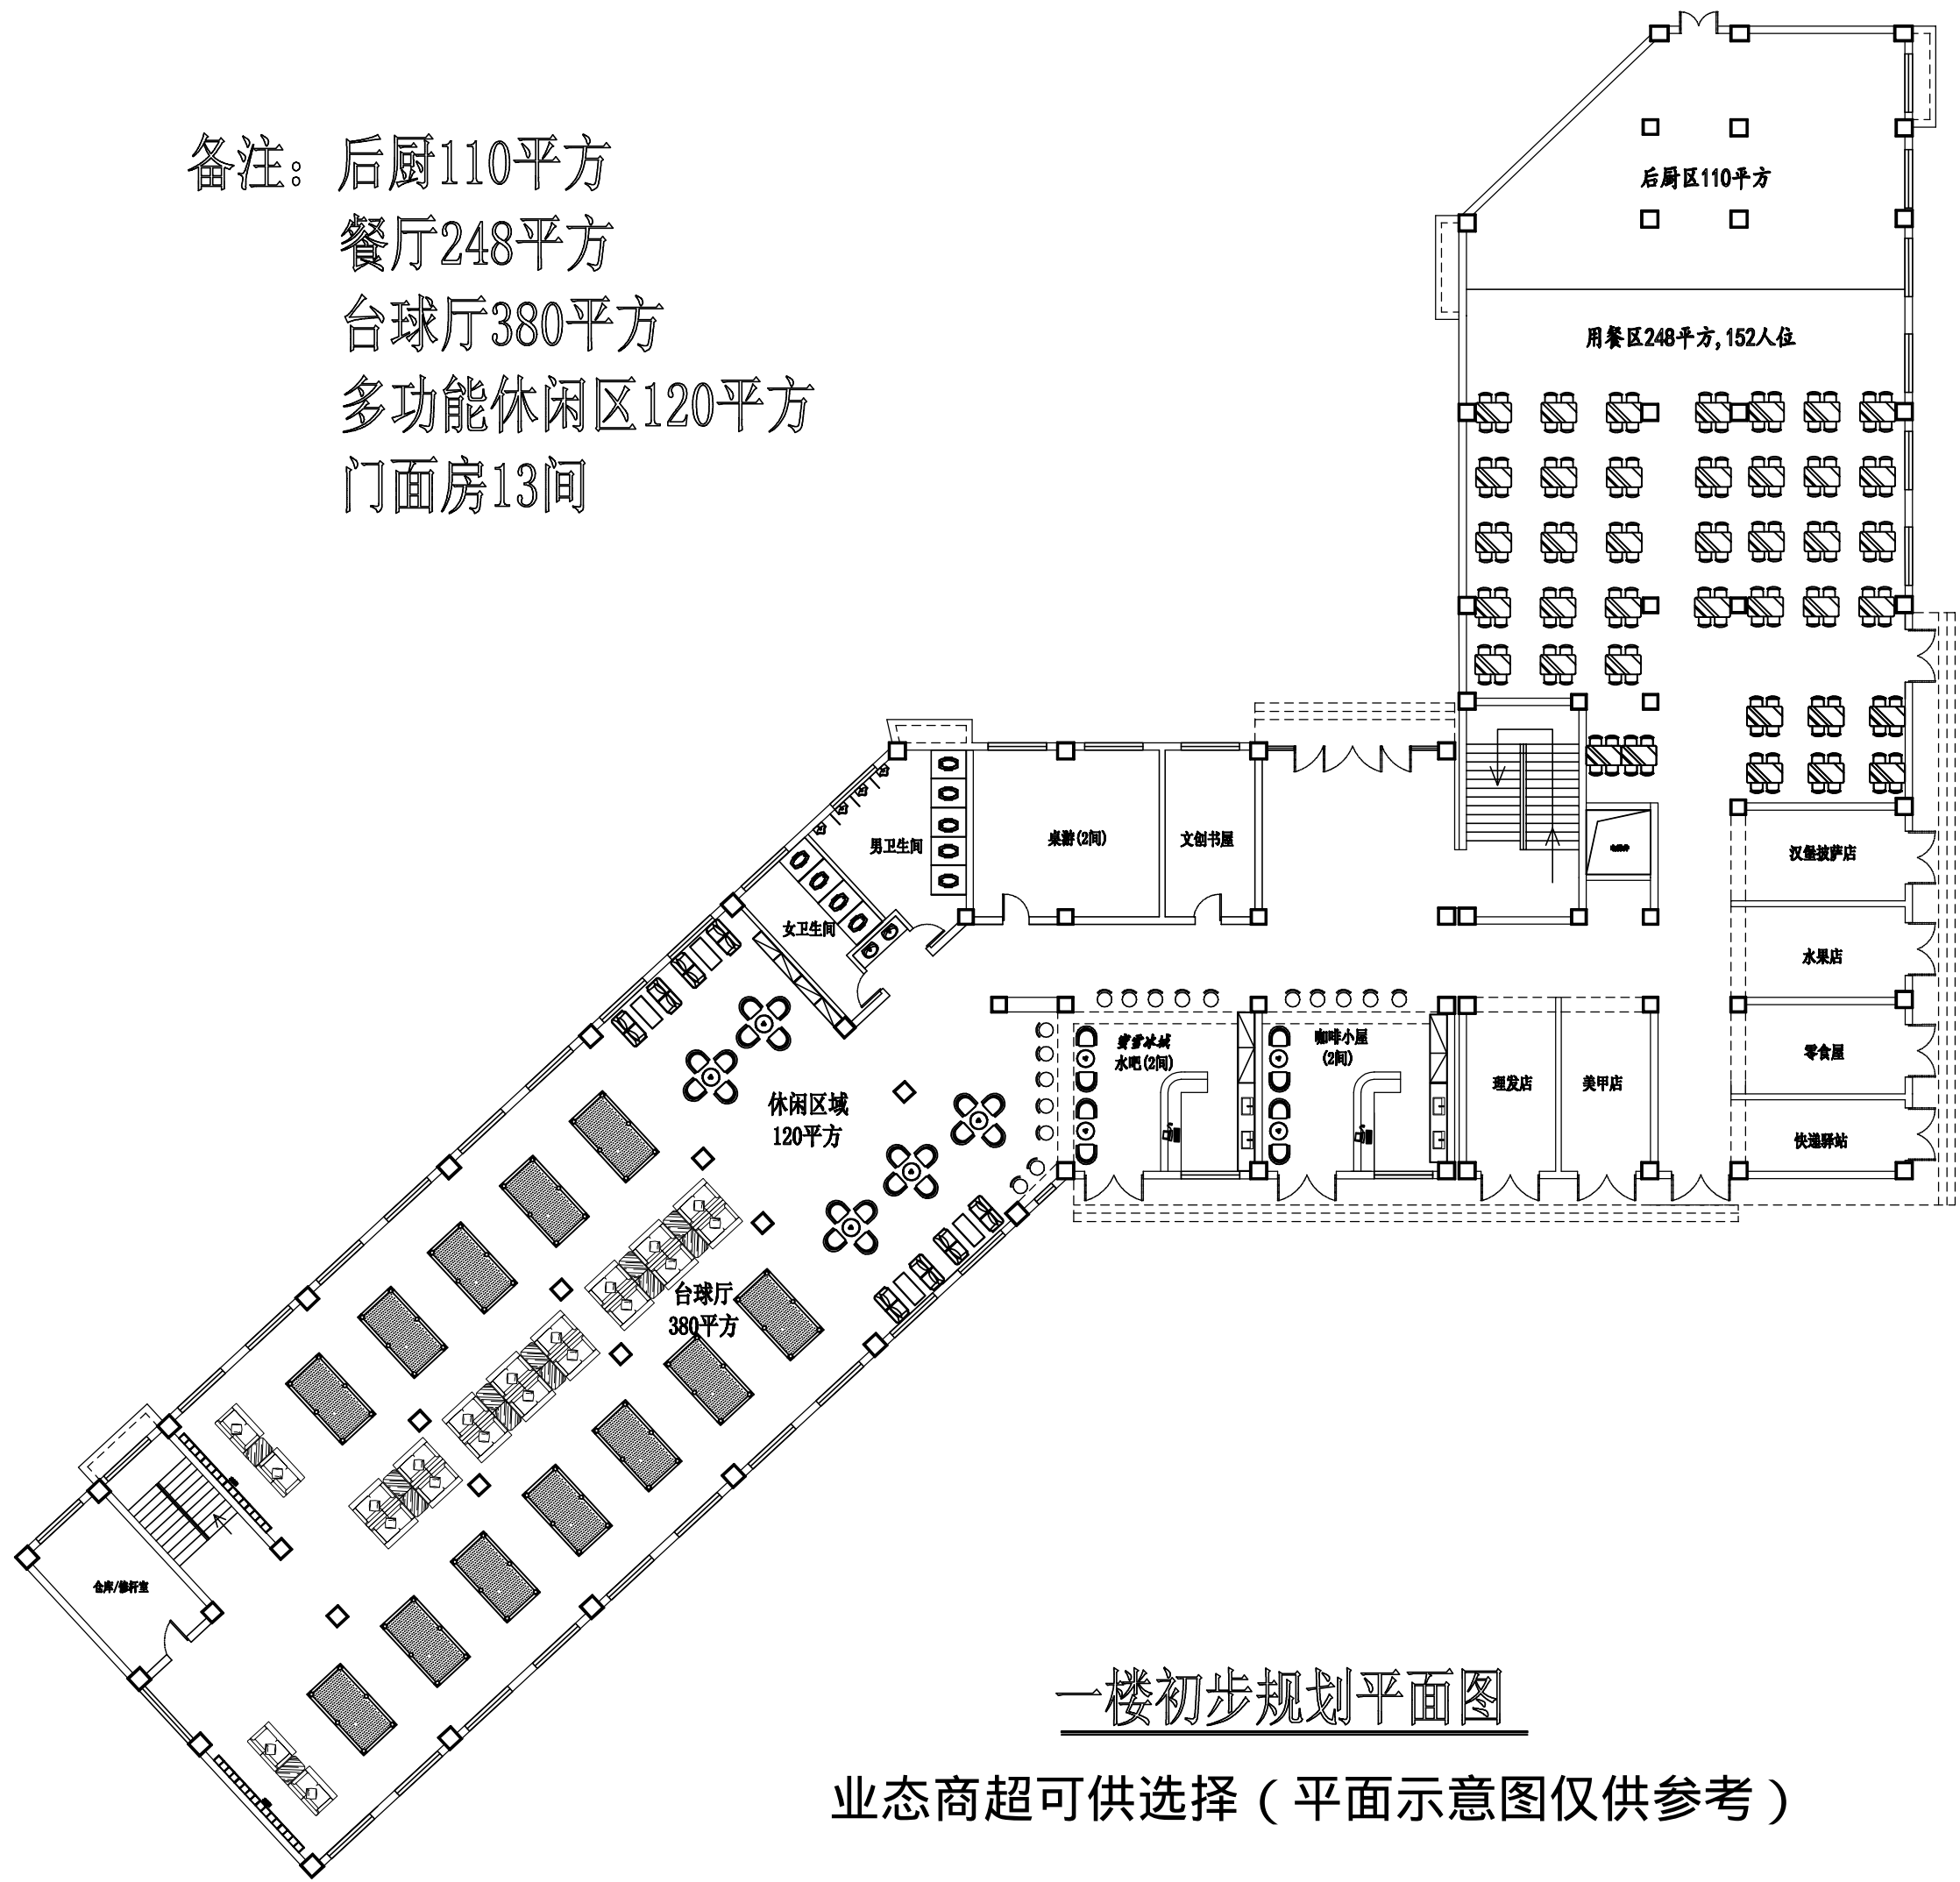

一楼初步规划平面图

业态商超可供选择（平面示意图仅供参考）